


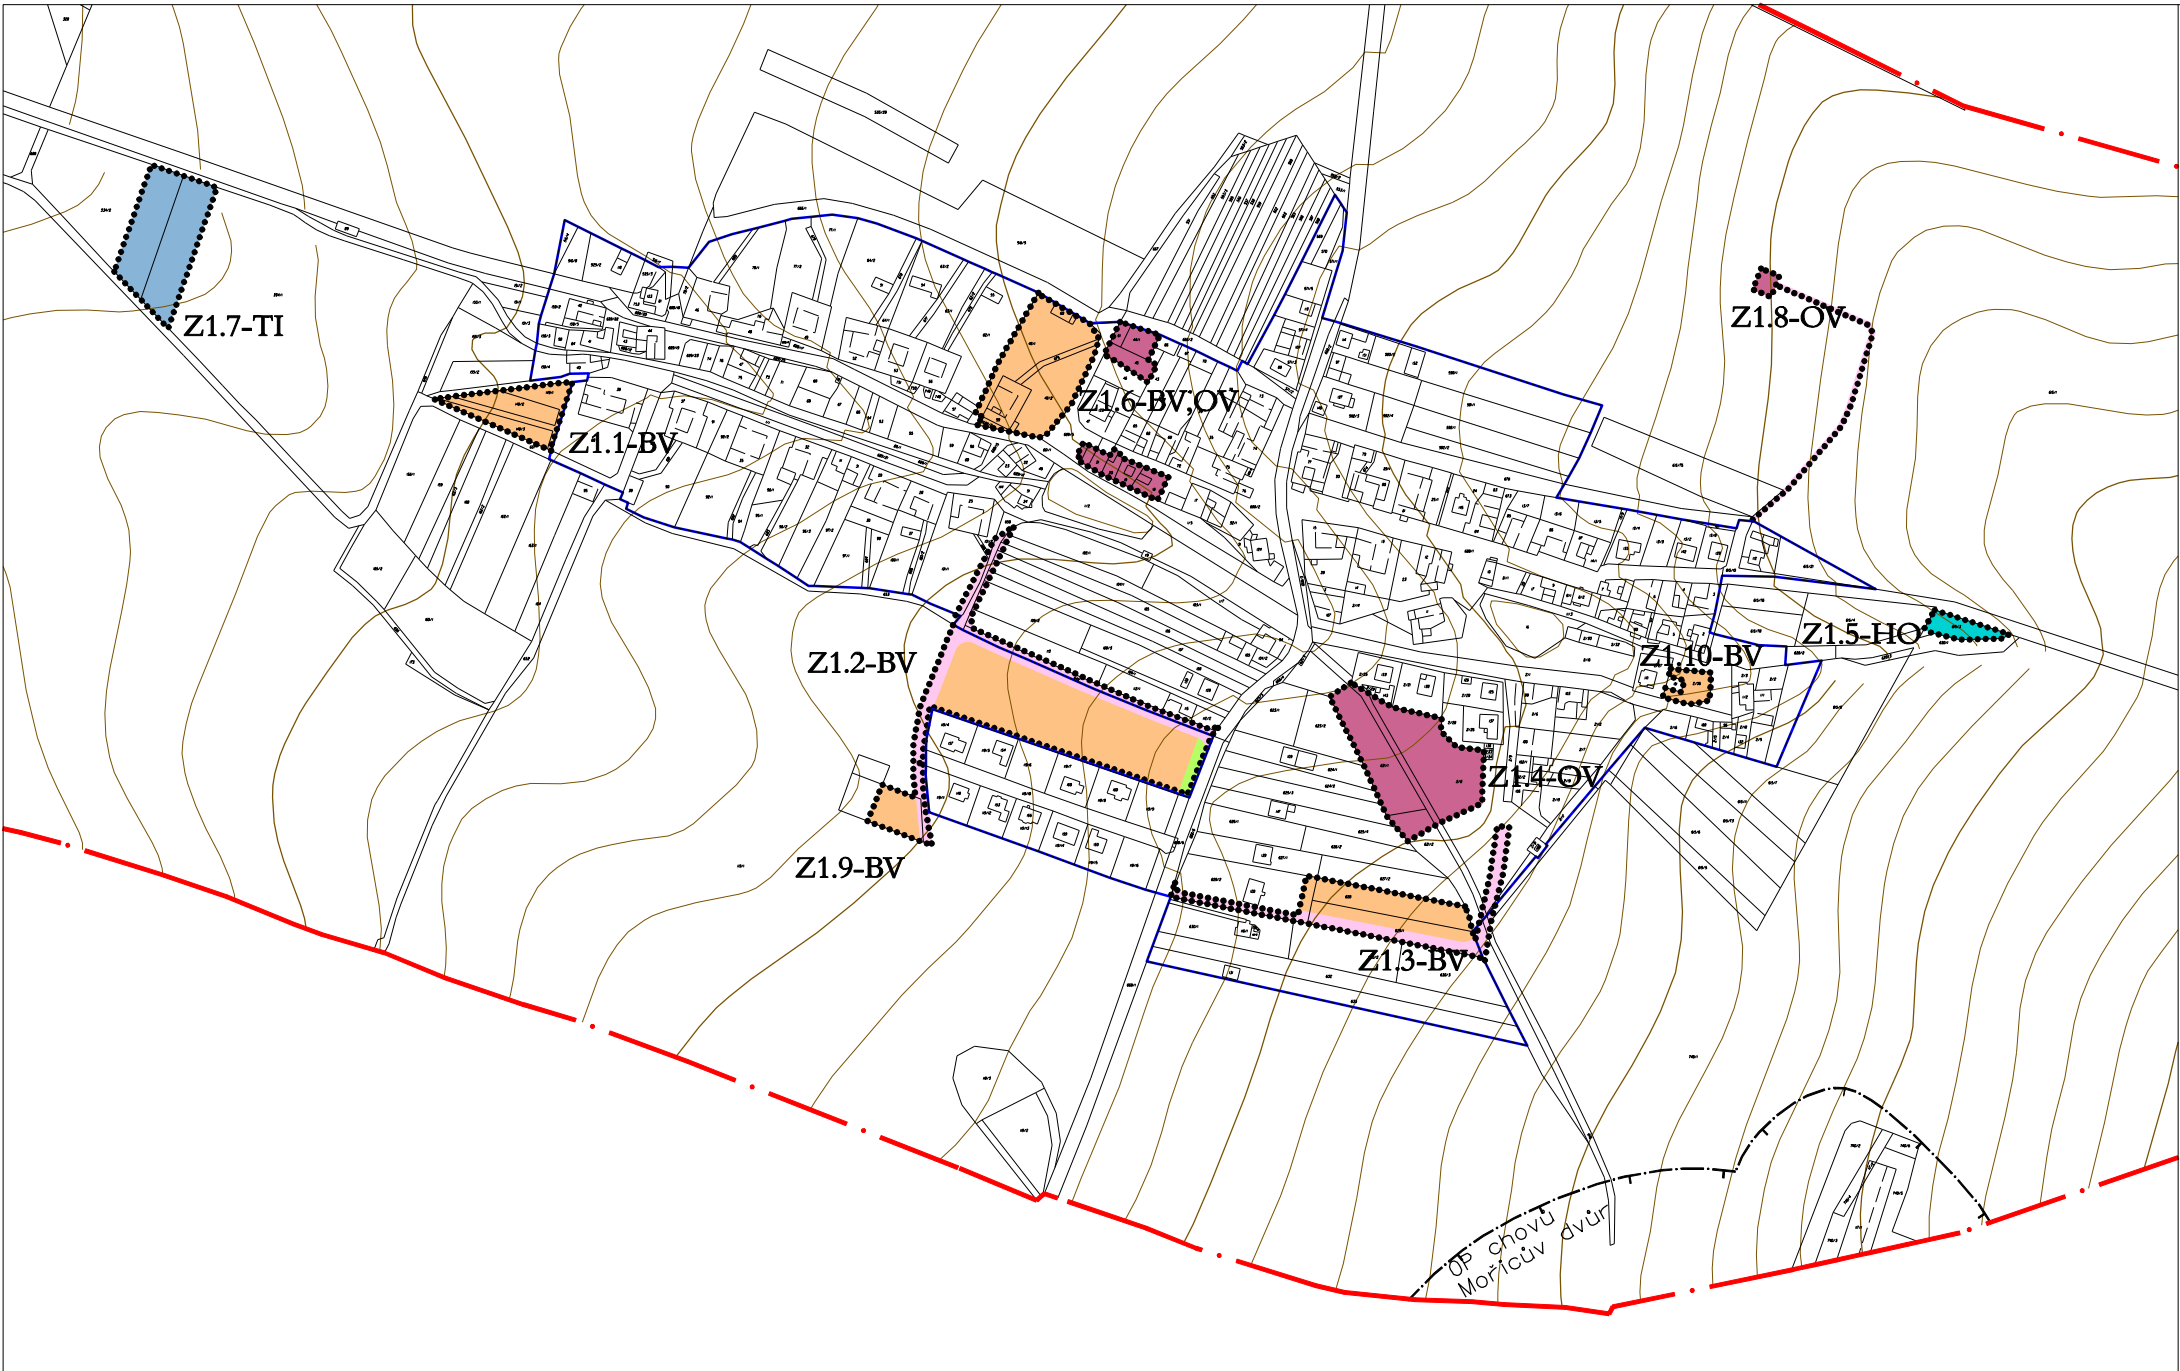

Legenda

- ZASTAVĚNÉ ÚZEMÍ K 20.8.2012
- Z1.1

OZNAČENÍ ZASTAVITELNÝCH PLOCH
- HŘANICE ZASTAVITELNÉ PLOCHY
- ŘEŠENÉHO ÚZEMÍ

- FUNKČNÍ VYUŽITÍ PLOCH - NÁVRH
- PLOCHY BYDLENÍ
- BV - BYDLENÍ VENKOVSKÉHO CHARAKTERU
- PLOCHY OBČANSKÉHO VYBAVENÍ
- OV - OBČANSKÁ VYBAVENOST
- DOPRAVA
- MÍSTNÍ KOMUNIKACE
- VODNÍ PLOCHY
- HO - PLOCHY VODNÍ A VODOHOSPODÁŘSKÉ
- TECHNICKÁ VYBAVENOST
- TI - PLOCHY PRO TECHNICKOU INFRASTRUKTURU
- OCHRANNÉ PÁSMO - NÁVRH

vydal :		Zastupitelstvo obce Světlá	
datum nabytí účinnosti :			
oprávněná úřední osoba pořizovatele :		podpis :	razítko :
zpracovatel :	Ing.arch. Ladislav BROŽEK J. Faimonové 12, 628 00 Brno, tel.: 773 445 340 infobrozek@archbrno.cz, www.archbrno.cz		IČO : 12147168
hlavní projektant :	Ing.arch. Ladislav Brožek		
zpracoval :	Ivana Špačková		
název akce :			
ZMĚNA Č.1 ÚPO SVĚTLÁ			
		datum :	srpen 2013
název výkresu :		měřítko :	č. výkr.:
HLAVNÍ VÝKRES		1 : 5 000	1,2/Z1