


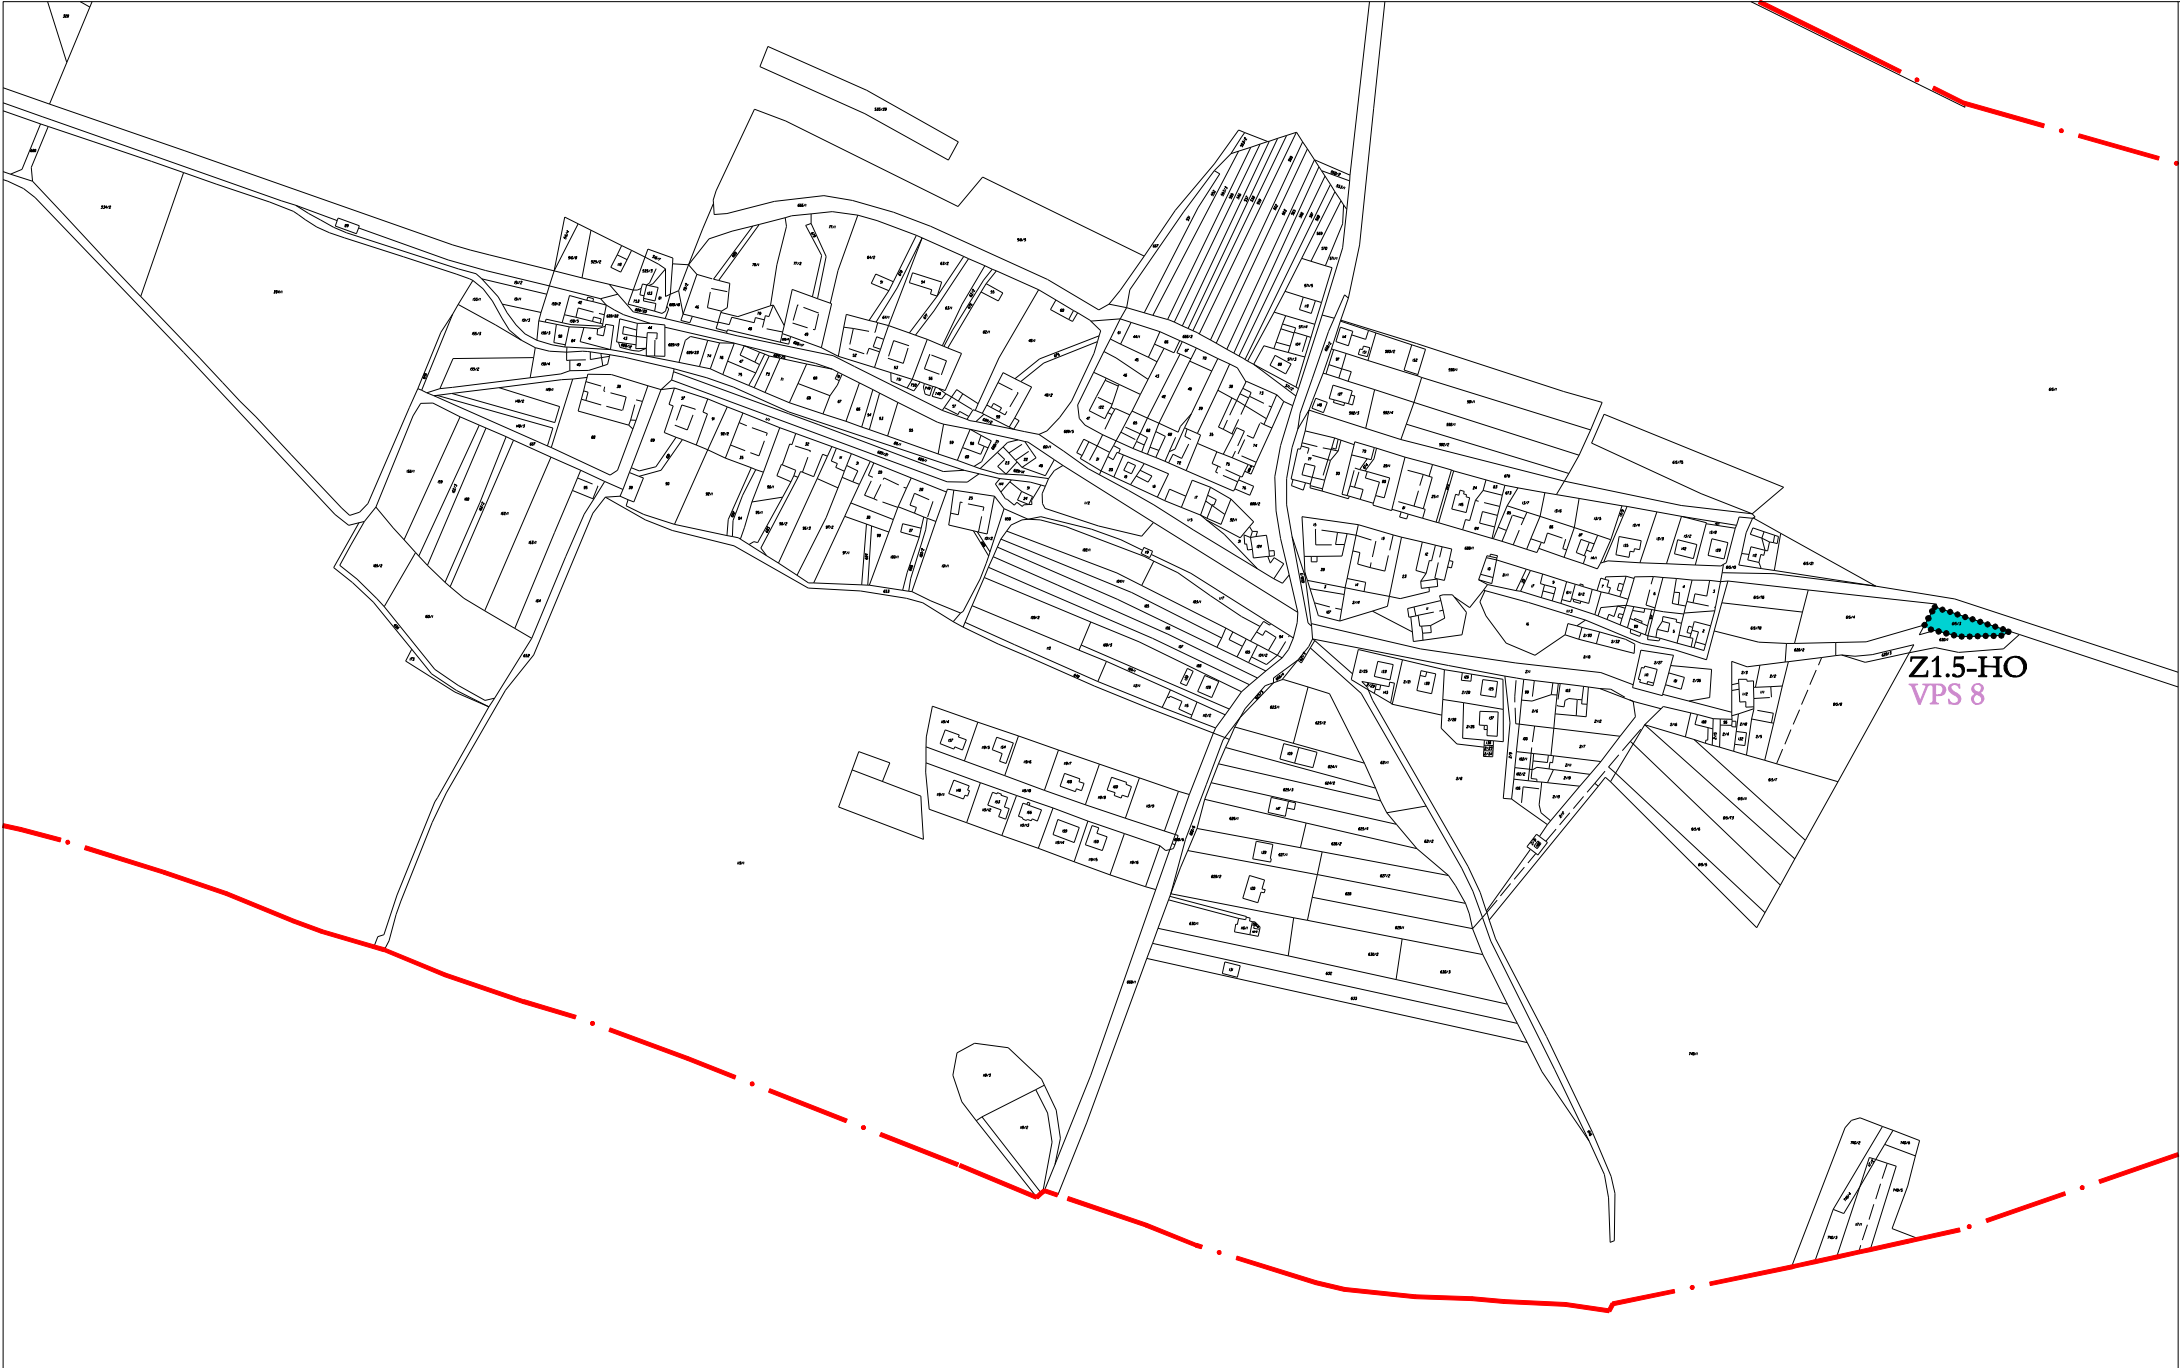

Legenda

VPS 8 - POLDR (Z1.5)

vydal :		Zastupitelstvo obce Světlá	
datum nabytí účinnosti :			
oprávněná úřední osoba pořizovatele :		podpis :	razítko :
zpracovatel :	Ing.arch. Ladislav BROŽEK J. Faimonové 12, 628 00 Brno, tel.: 773 445 340 infobrozek@archbrno.cz, www.archbrno.cz		IČO : 12147168
hlavní projektant :	Ing.arch. Ladislav Brožek		
zpracoval :	Ivana Špačková		
název akce :			
ZMĚNA Č.1 ÚPO SVĚTLÁ			
		datum :	srpen 2013
název výkresu :		měřítko :	č. výkr.:
VÝKRES VPS		1 : 5 000	10/Z1