


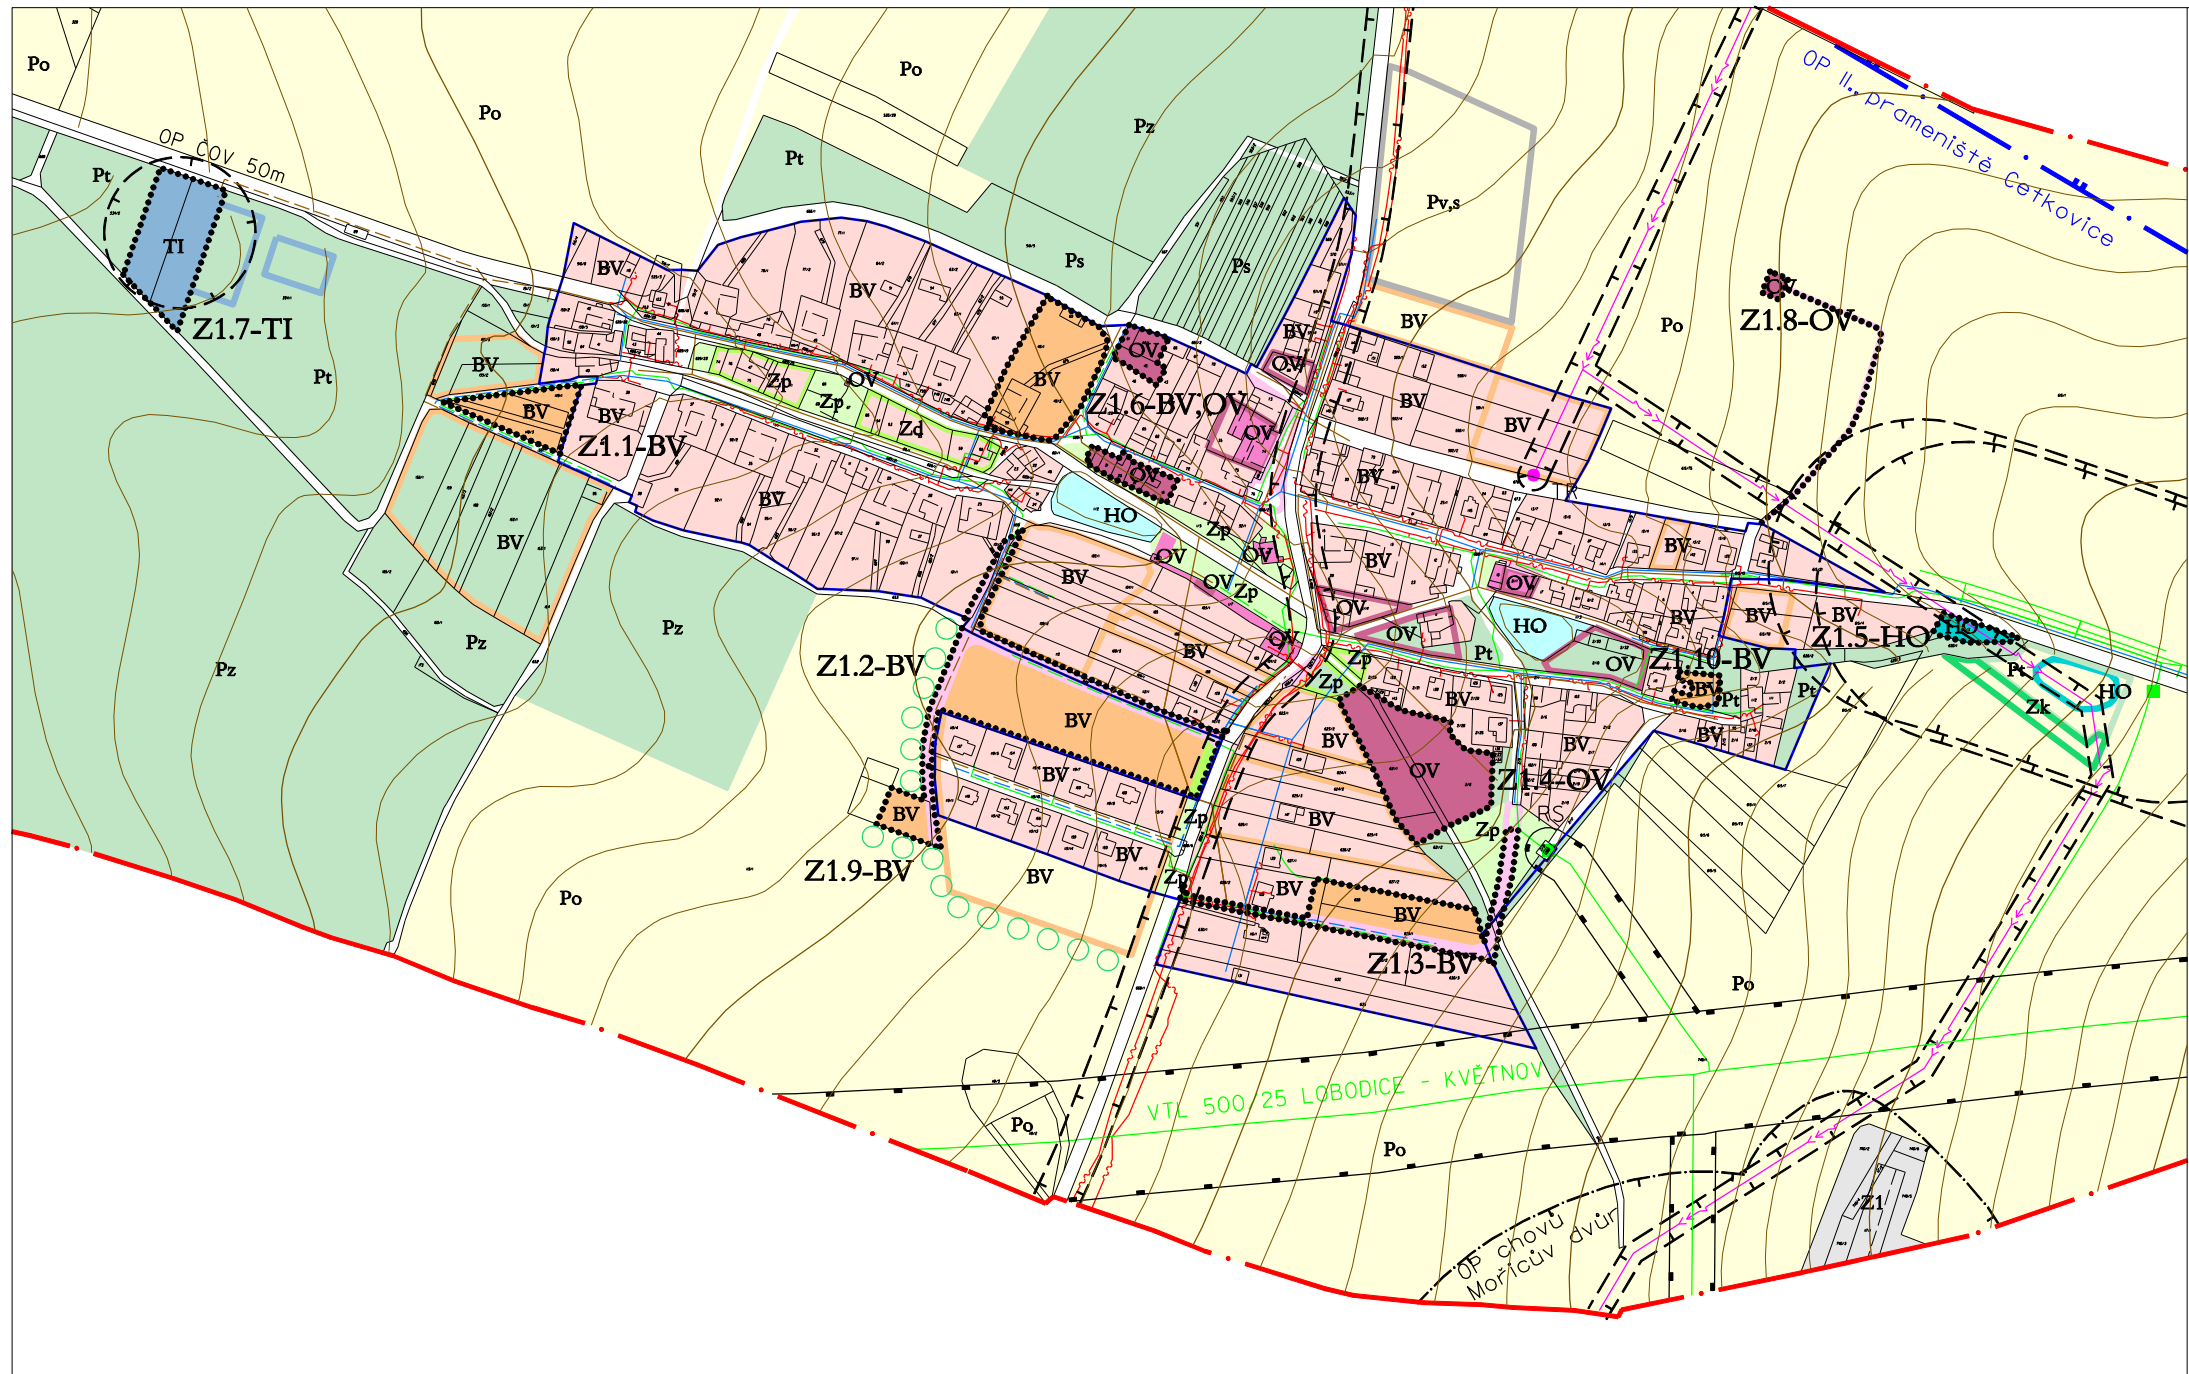

Legenda

- Změna č.1.ÚPO
- ZASTAVĚNÉ ÚZEMÍ K 20.8.2012
 - Z1.1 OZNAČENÍ ZASTAVITELNÝCH PLOCH
 - HRANICE ZASTAVITELNÉ PLOCHY - REŠENÉHO ÚZEMÍ

- FUNKČNÍ VYUŽITÍ PLOCH - NÁVRH
- PLOCHY BYDLENÍ
- BV - BYDLENÍ VENKOVSKÉHO CHARAKTERU
- PLOCHY OBČANSKÉHO VYBAVENÍ
- OV - OBČANSKÁ VYBAVENOST
- DOPRAVA
- MÍSTNÍ KOMUNIKACE
- VODNÍ PLOCHY
- HO - PLOCHY VODNÍ A VODOHOSPODÁRSKÉ
- TECHNICKÁ VYBAVENOST
- TI - PLOCHY PRO TECHNICKOU INFRASTRUKTURU

- | stav | návrh | |
|------|-------|------------------------------------|
| | | TRASY VN |
| | | KANALIZACE, ČOV |
| | | VODOVOD |
| | | PLYNOVOD |
| | | TELEKOMUNIKACE |
| | | OCHRANNÉ PÁSMO |
| | | BEZPEČNOSTNÍ PÁSMO |
| | | OP VODNÍCH ZDROJŮ |
| | | DOPROVODNÁ ZELEŇ, INTERAKČNÍ PRVKY |

Územní plán obce Světlá

- | stav | návrh | |
|------|-------|--|
| | | BYDLENÍ : BV- bydlení venkovského charakteru |
| | | OBČANSKÉ VYBAVENÍ - OV |
| | | PLOCHY VEŘEJNÉ ZELENĚ : Zp-zeleň parková
Zd-zeleň parková s dětským hřištěm |
| | | DOPRAVA |
| | | VÝROBNÍ AKTIVITY : Pv,s-plocha pro podnikání-výroba, služby
Z1-AGROSPOL Knínice |
| | | VODNÍ PLOCHY : HO-vodní plochy |
| | | PLOCHY PRODUKČNÍ ZELENĚ
Po-orná půda |
| | | Ps-sad, Pt- trvalé travní porosty, Pz-záhumenky |
| | | Zk-zeleň krajinná |

zpracovatel :	Ing.arch. Ladislav BROŽEK J. Faimonové 12, 628 00 Brno, tel.: 773 445 340 infobrozek@archbrno.cz, www.archbrno.cz	IČO : 12147168	
hlavní projektant :	Ing.arch. Ladislav Brožek		
zpracoval :	Ivana Špačková		
název akce :		ZMĚNA Č.1 ÚPO SVĚTLÁ ODŮVODNĚNÍ	
název výkresu :		KOORDINAČNÍ VÝKRES	
		datum :	srpen 2013
		měřítko :	č. výkr.: 1 : 5 000 01