


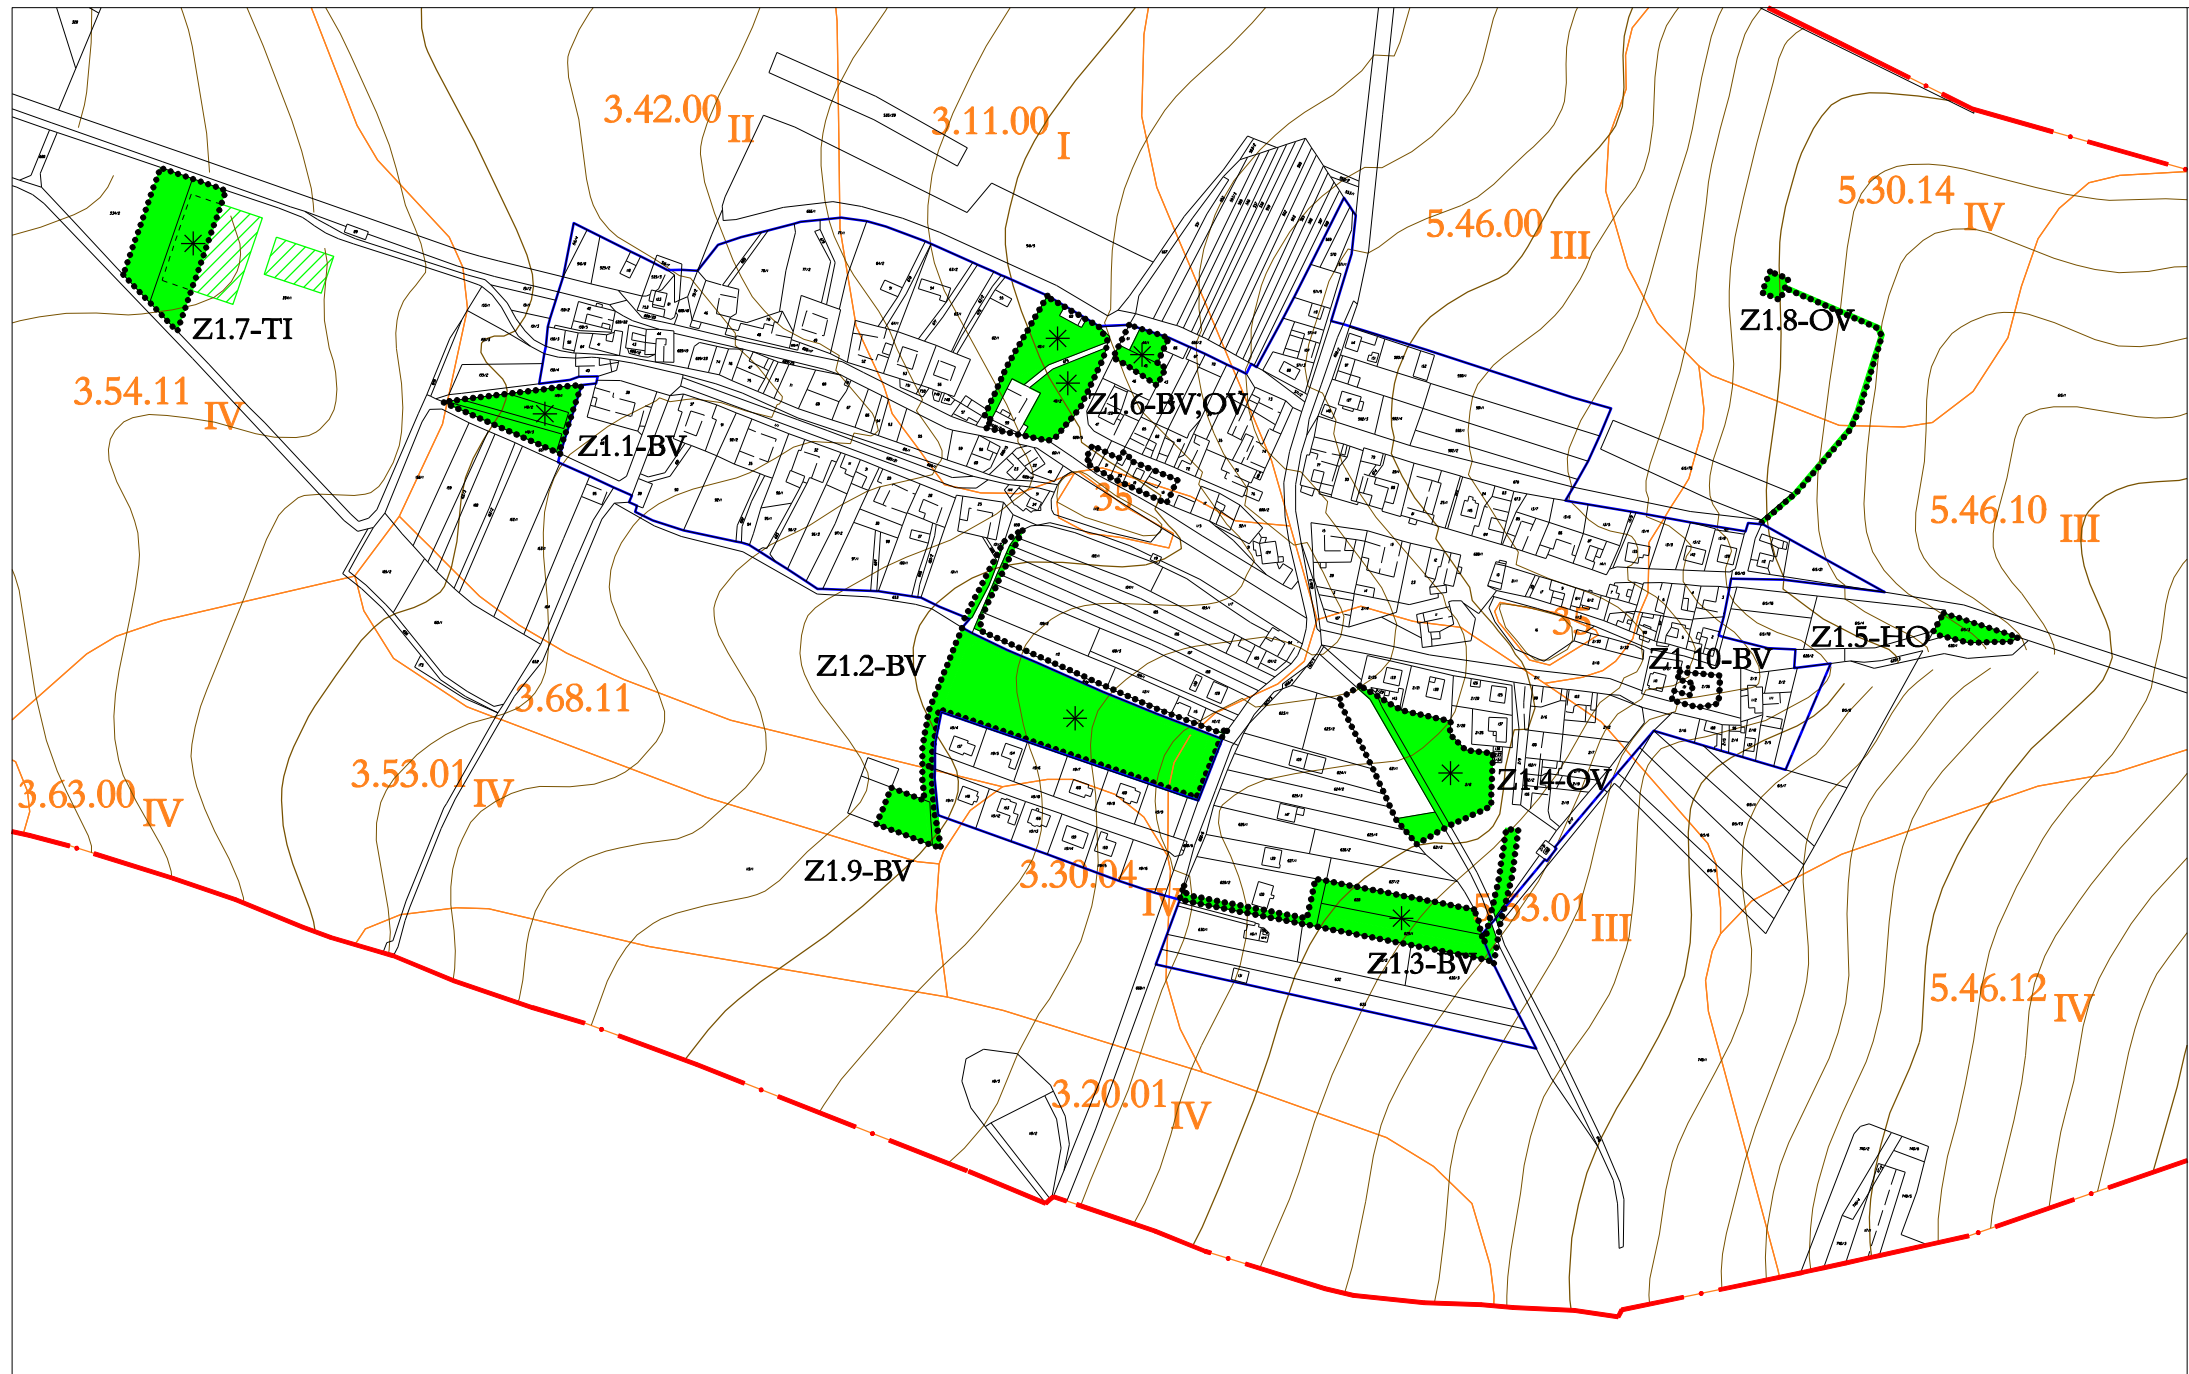

Legenda

-  ZASTAVĚNÉ ÚZEMÍ K 20.8.2012
-  OZNAČENÍ ZASTAVITELNÝCH PLOCH
HRANICE ZASTAVITELNÉ PLOCHY
- ŘEŠENÉHO ÚZEMÍ
-  PLOCHA ZÁBORU ZPF
-  RUŠENÝ ZÁBOR ZPF
-  HRANICE BPEJ
-  POPIS BPEJ, TŘÍDA OCHRANY
PŘEDPOKLÁDANÝ ZÁBOR ZPF,
PROJEDNANÝ V RÁMCI ÚPO
-  *

zpracovatel :	Ing.arch. Ladislav BROŽEK J. Faimonové 12, 628 00 Brno, tel.: 773 445 340 infobrozek@archbrno.cz, www.archbrno.cz	
	hlavní projektant :	
	Ing.arch. Ladislav Brožek	
zpracoval :		Ivana Špačková
název akce :		
ZMĚNA Č.1 ÚPO SVĚTLÁ ODŮVODNĚNÍ		IČO : 12147168
		datum : srpen 2013
název výkresu :		č. výkr.:
VÝKRES PŘEDPOKLÁDANÝCH ZÁBORŮ ZPF		1 : 5 000 02